

Sicherungsmassnahmen Klosterhügel


Bauprojekt

Felssicherungsmassnahmen

Teilkonservierung Felswand mit Felsabtrag

Situation, Fotoansicht und Querprofile

Auftraggeber:	Projektbegleitung:
Dienststelle Immobilien Luzern Stadhofstrasse 4 6003 Luzern	Verkehr und Infrastruktur (vI) Naturgefahren Arsenstrasse 43 6010 Kiens 2 Stemmatt
Projektbearbeitung:	
Bauingenieur:	Schubiger AG Bauingenieure Untermarktstrasse 3 6048 Horw E-Mail: info@schubigerw.ch
Geotechnik:	Louis Ingenieurgeo. GmbH Postfach 143 6363 Weggis E-Mail: info@louis-weggis.ch
Datum:	Format:
April 2016	60 x 165
Blatt:	Blatt:
1414 - 51	

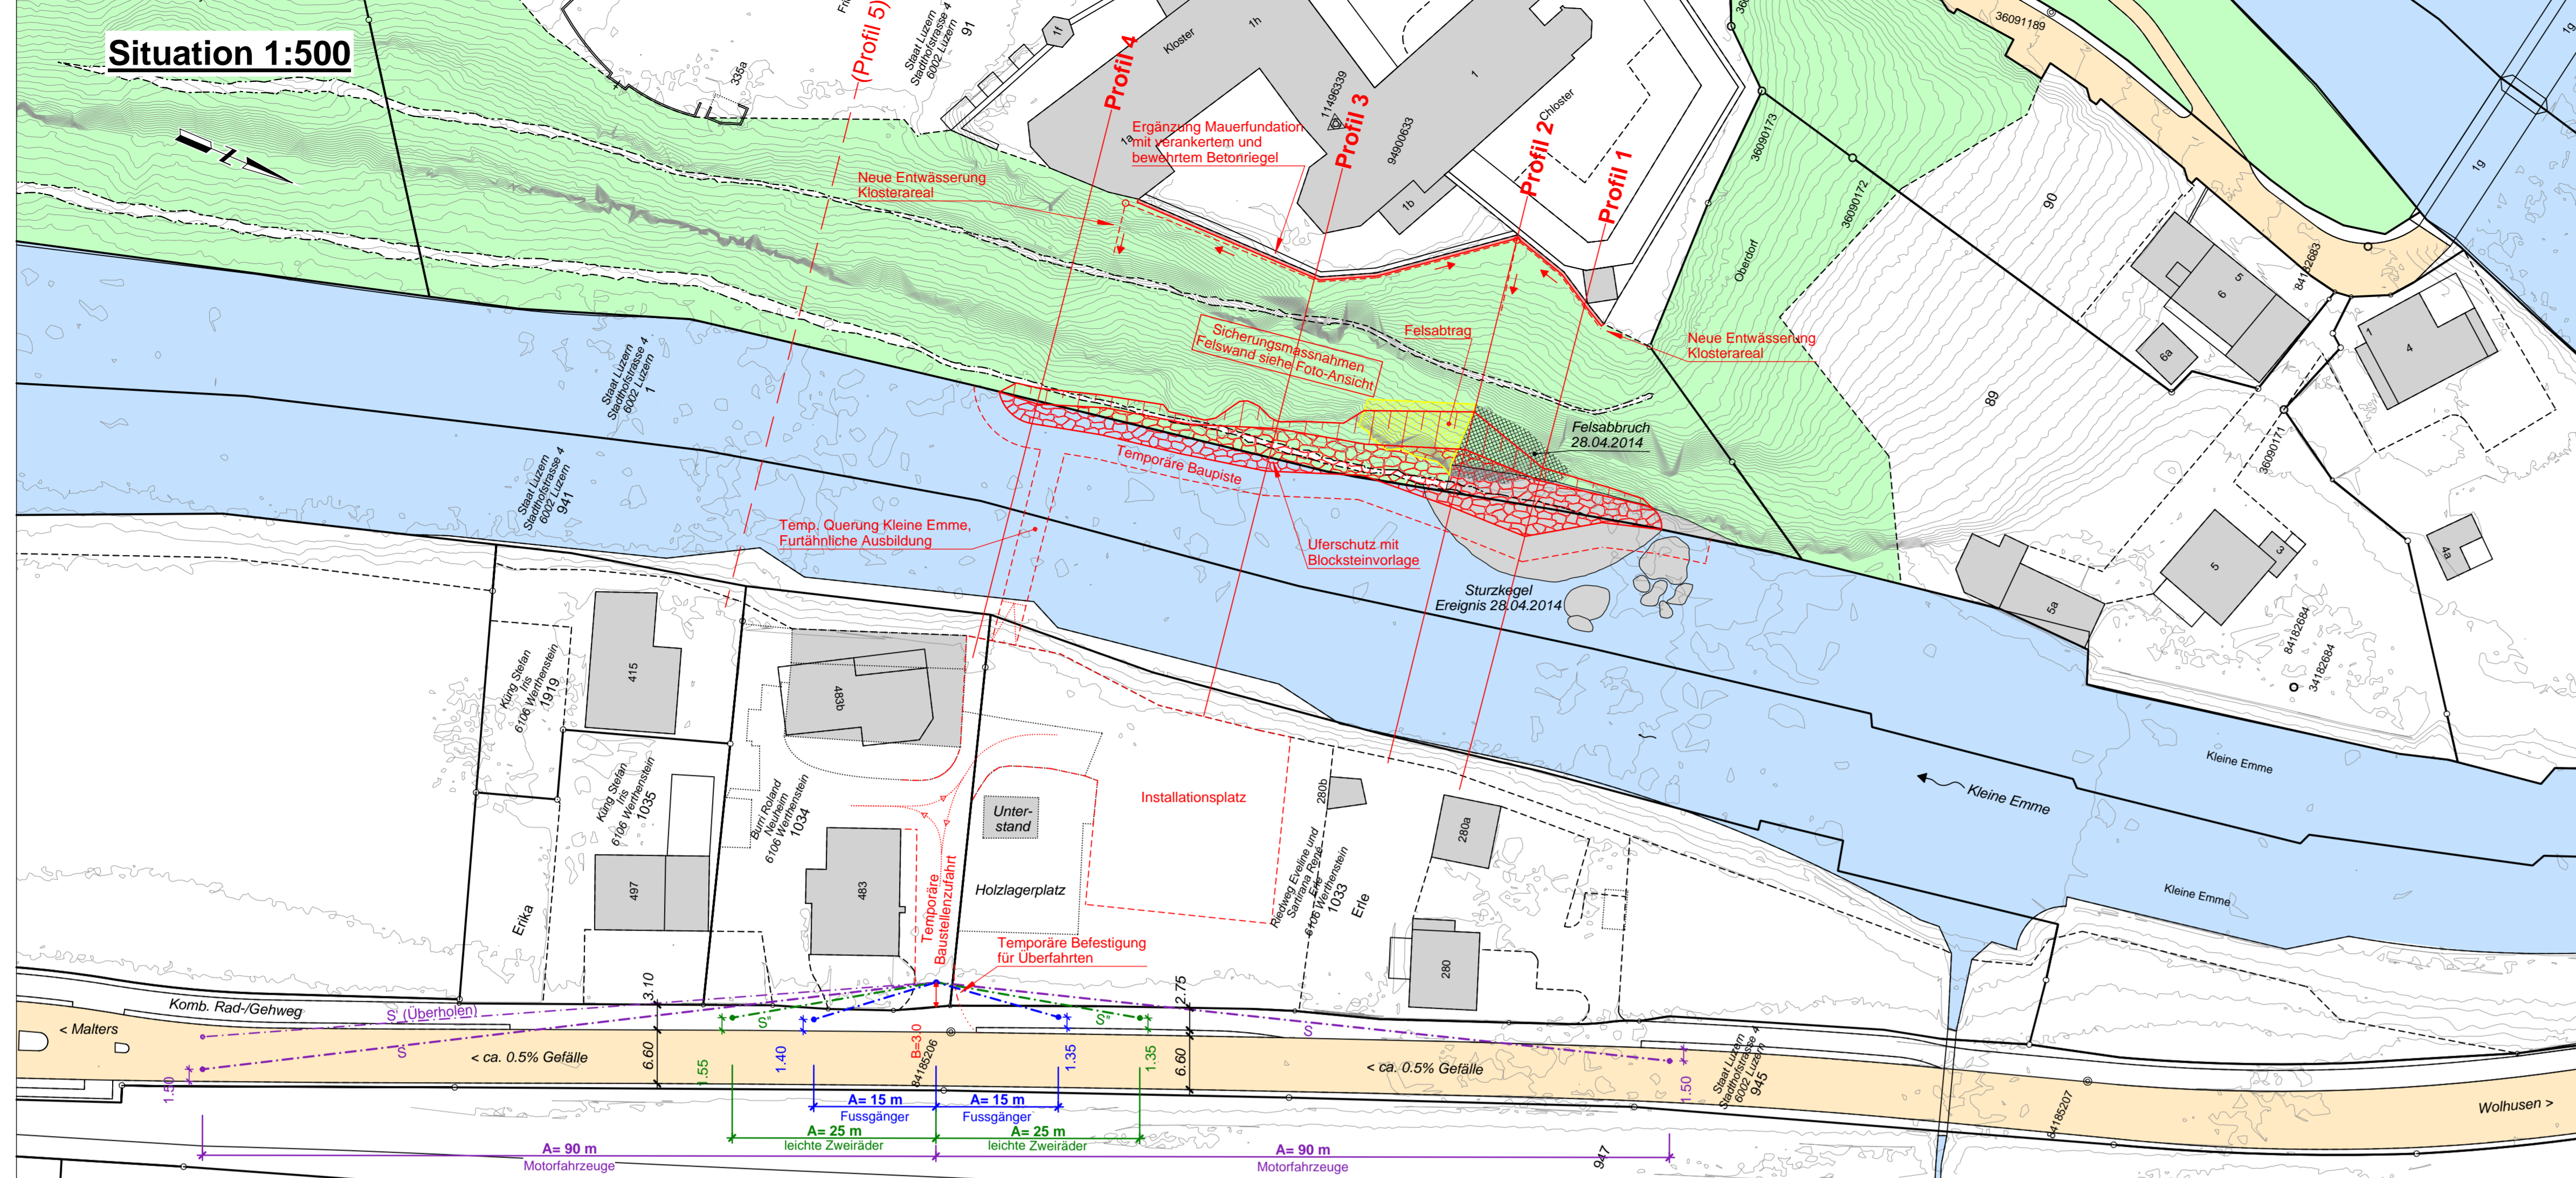

Ansicht Felswand



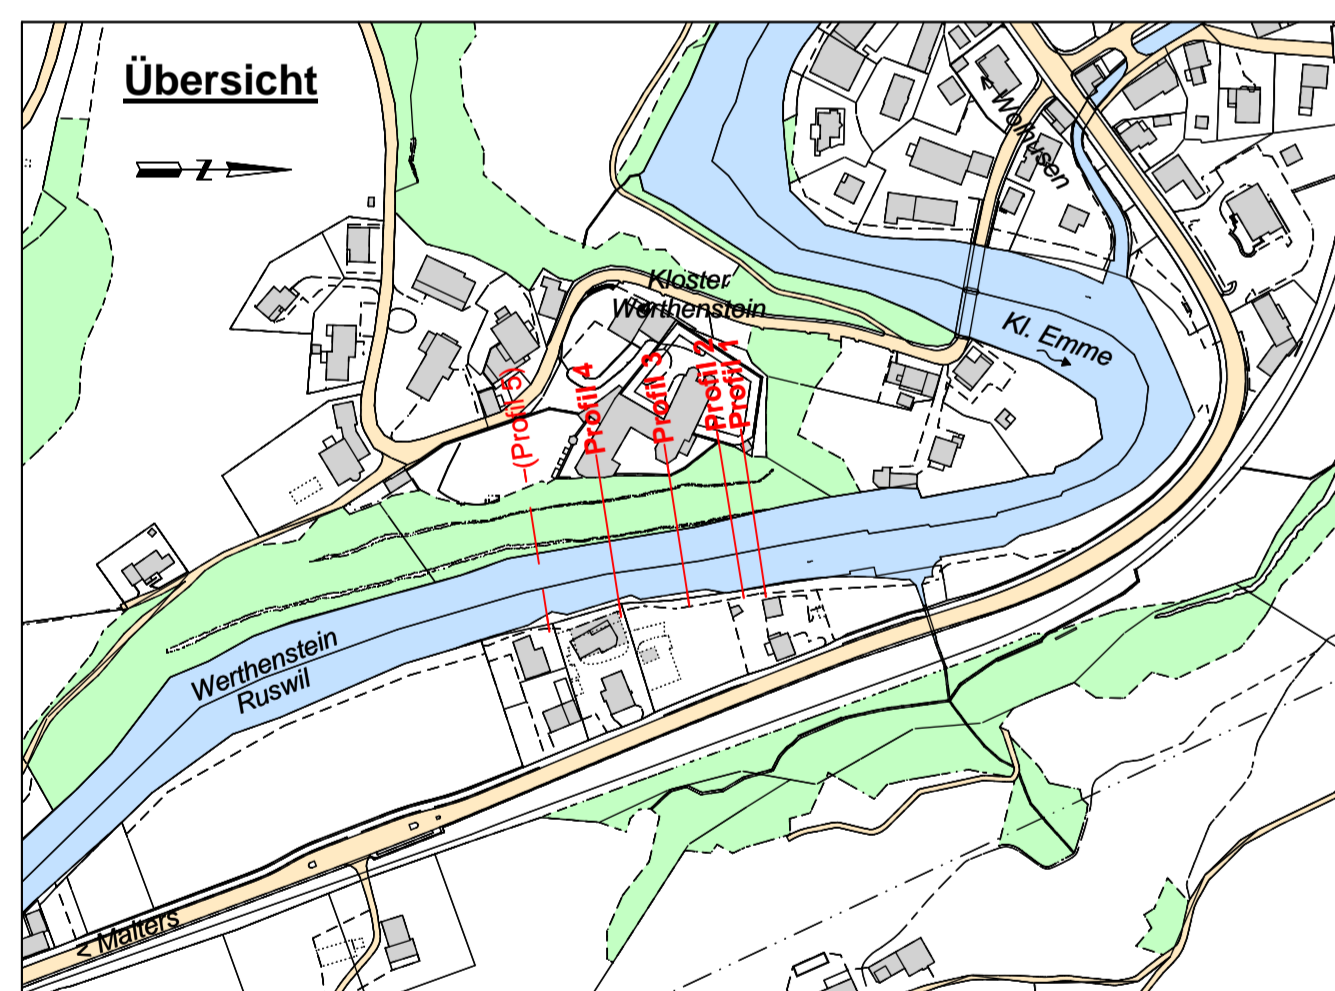


Abb. 1: Ansicht an die Ausbruchstelle vom 28.04.2014.

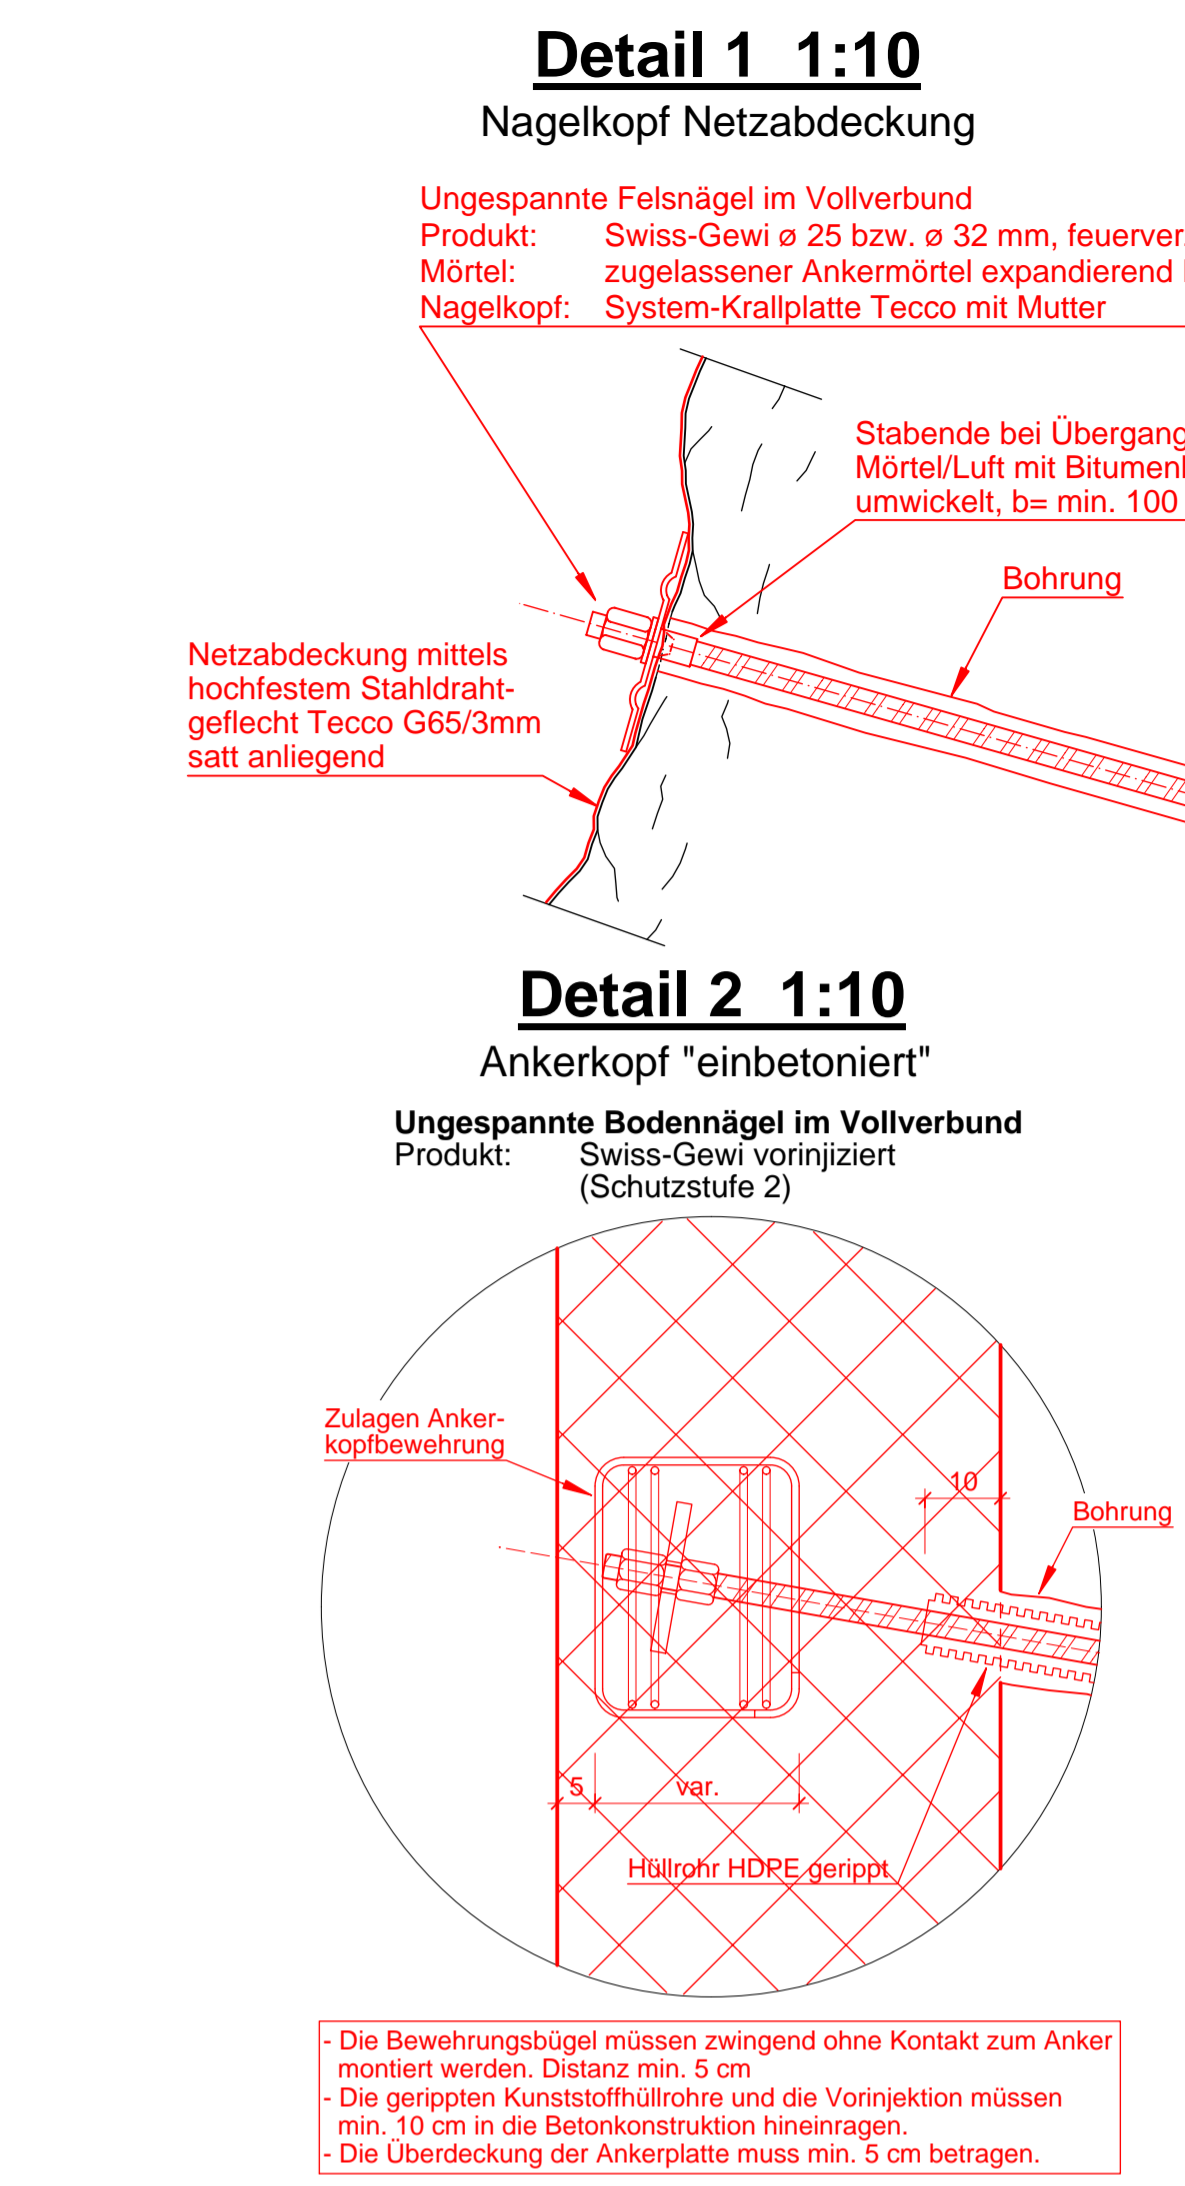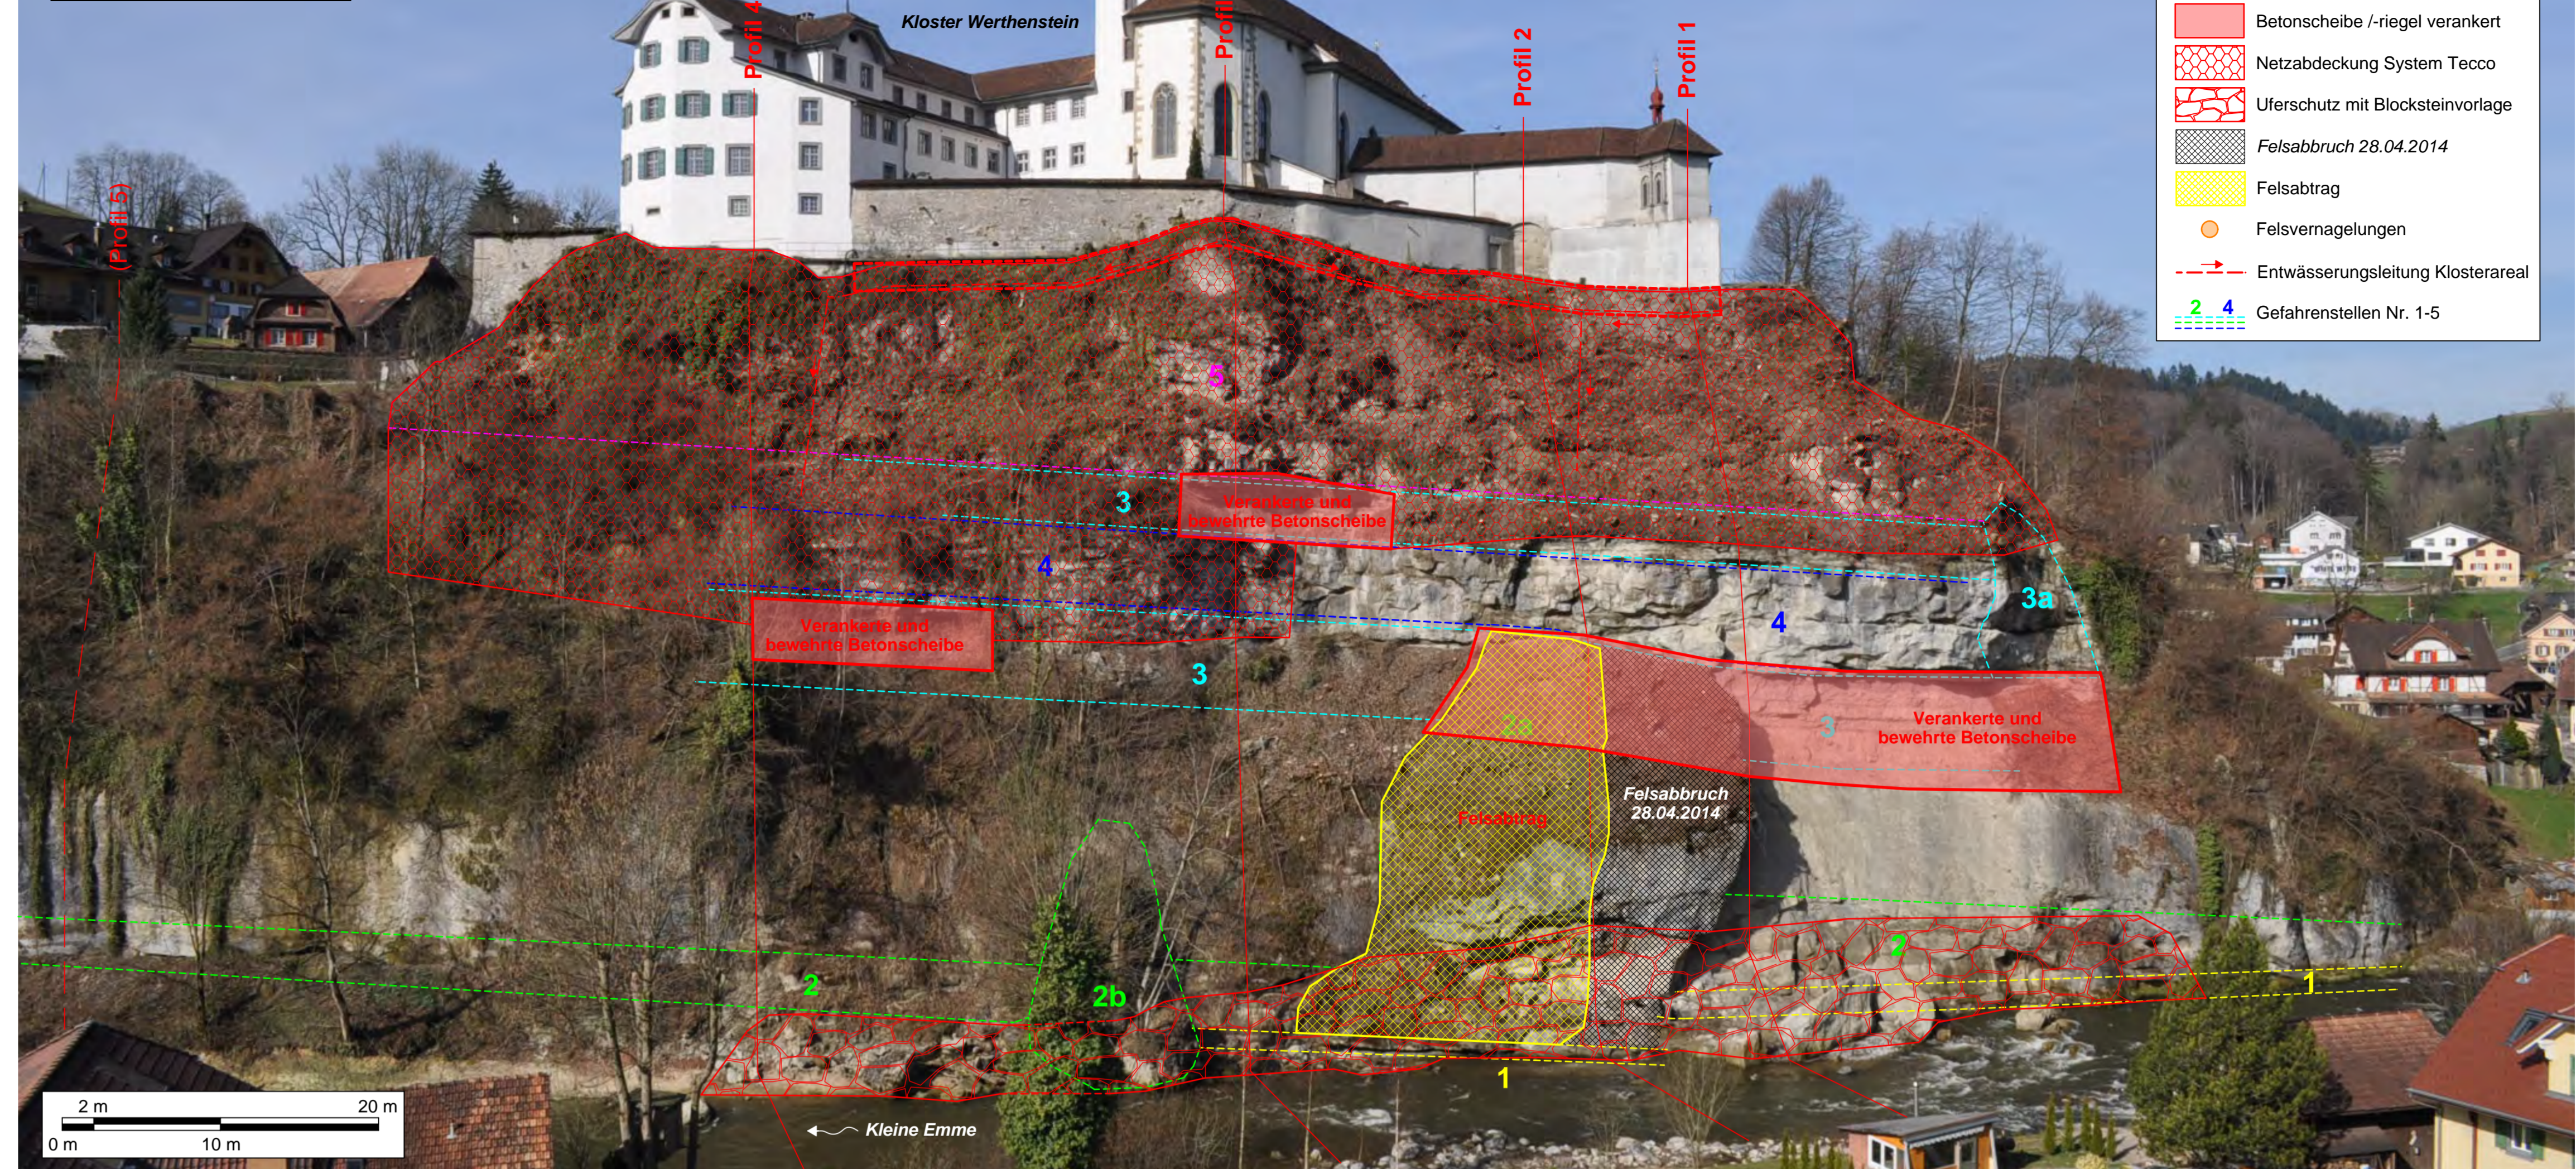